


lokal nr 3.3


Powierzchnia biurowa
81,44 m²

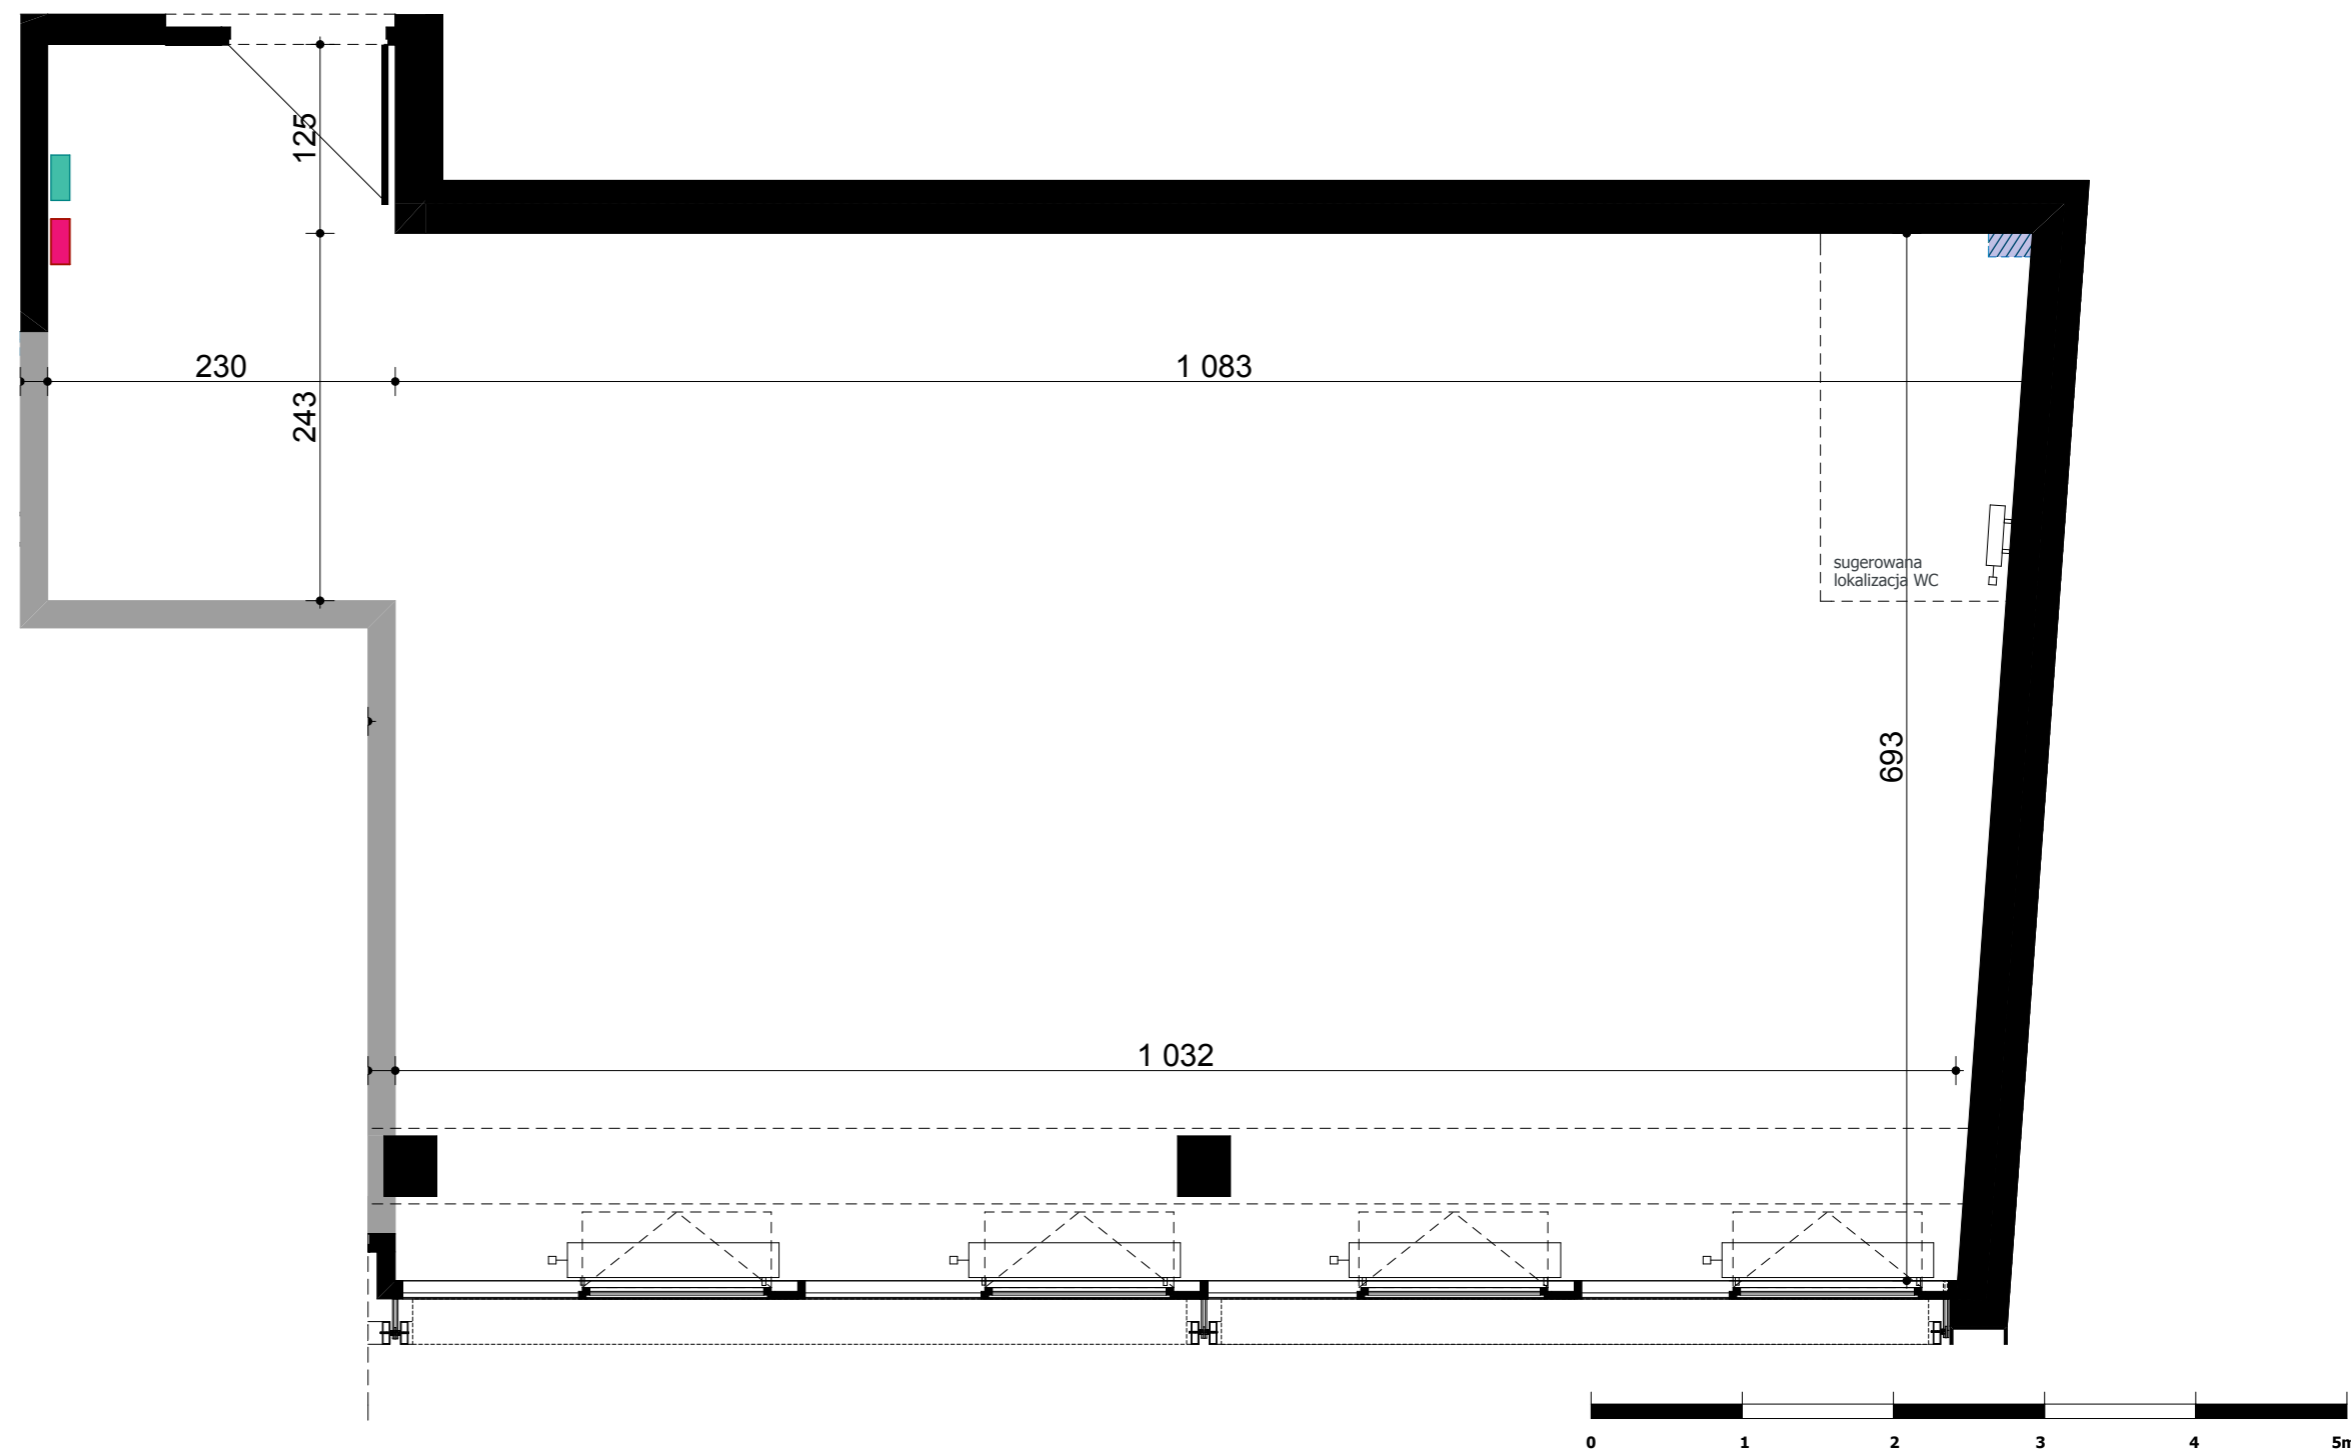

Podane na karcie wymiary oraz powierzchnie pomieszczeń mają charakter projektowy i mogą nieznacznie różnić się od wymiarów i powierzchni w wybudowanym budynku.

3

PIETRO

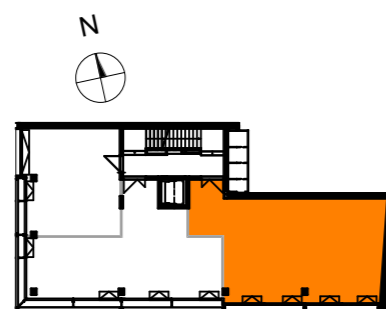

LEGENDA

- pion sanitarny
możliwość podłączenia
- grzejnik
- tablica elektryczna lokalu
- szafka teletechniczna

Instalacja wraz z tablicą lokalową do indywidualnej rozbudowy przez Klienta

BUDYNEK USŁUGOWY Z FUNKCJĄ BIUROWO- HANDLOWĄ W POZNANIU

POZNAŃ UL. BÓŻNICZA 15
DZIAŁKA NR 9/1 ARKUSZ 6, OBRĘB POZNAŃ
MD INWESTYCJE SP. Z O.O.
MONDAY MAŁE GARBARY SP.K.
UL. PIĄTKOWSKA 116, 60-649 POZNAŃ

