


lokal nr 5.3


Powierzchnia biurowa
81,44 m²

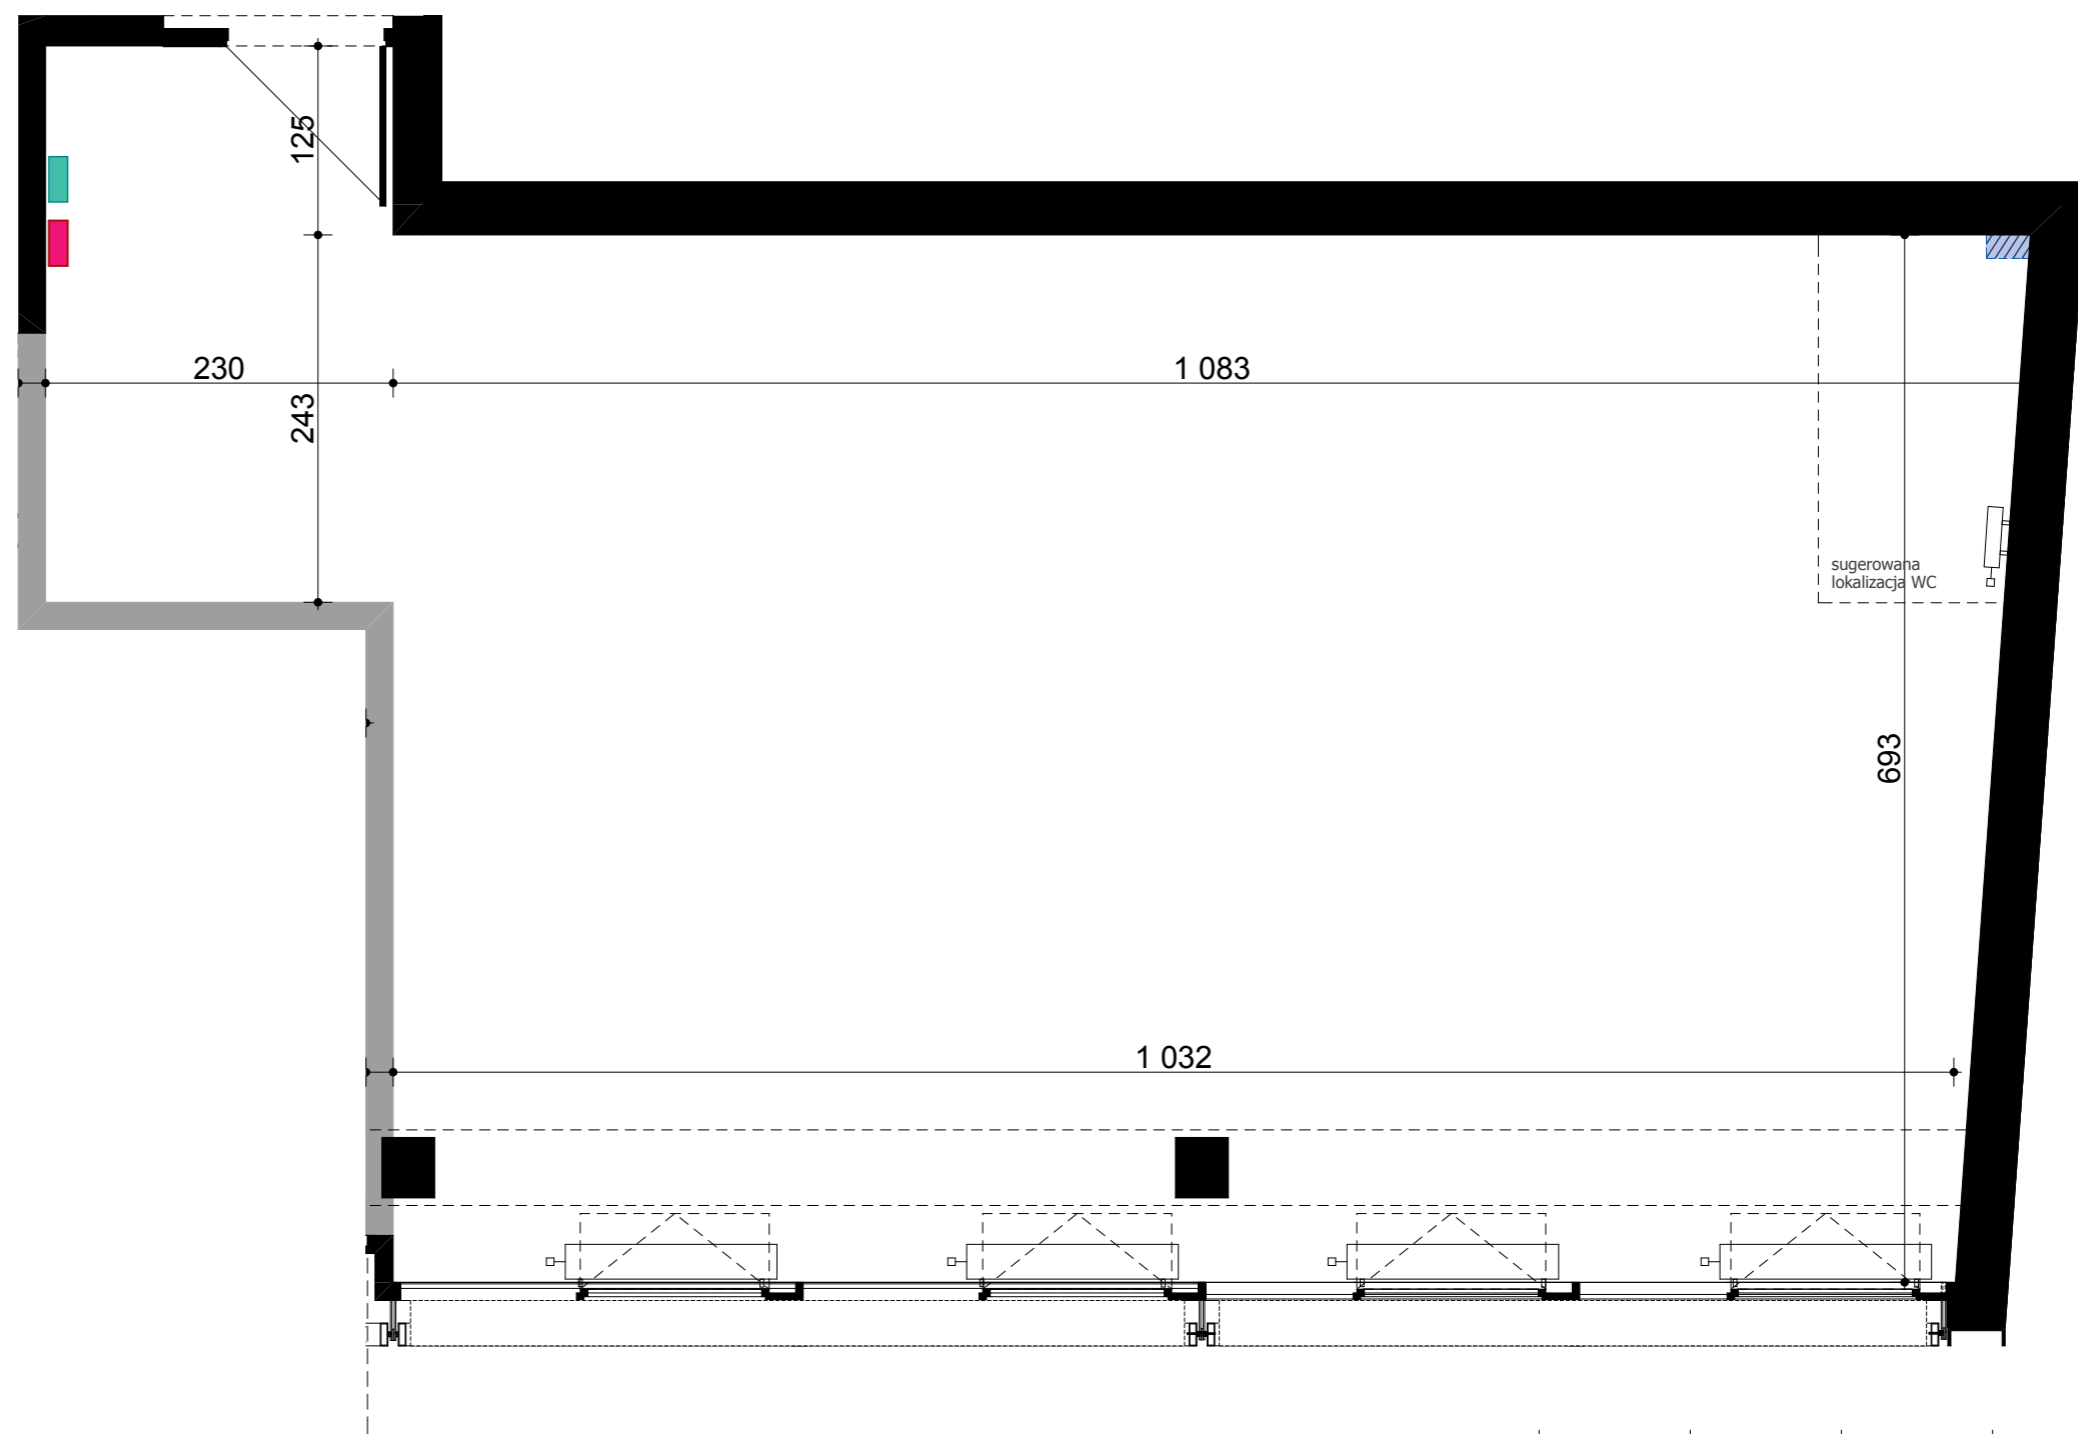

POWIERZCHNIA PODANA WG NORMY PN-70/B-02365
Podane na karcie wymiary oraz powierzchnie pomieszczeń mają charakter projektowy i mogą nieznacznie różnić się od wymiarów i powierzchni w wybudowanym budynku.

5

PIETRO

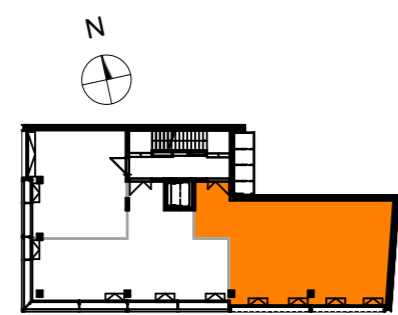

- LEGENDA**
- pion sanitarny
możliwość podłączenia
 - grzejnik
 - tablica elektryczna lokalu
 - szafka teletechniczna
- Instalacja wraz z tablicą lokalową do indywidualnej rozbudowy przez Klienta

BUDYNEK USŁUGOWY Z FUNKCJĄ BIUROWO- HANDLOWĄ W POZNANIU

POZNAŃ UL. BÓŻNICZA 15
DZIAŁKA NR 9/1 ARKUSZ 6, OBRĘB POZNAŃ
MD INWESTYCJE SP. Z O.O.
MONDAY MAŁE GARBARY SP.K.
UL. PIĄTKOWSKA 116, 60-649 POZNAŃ

