


# lokal nr 6.3

Powierzchnia biurowa


81,44 m<sup>2</sup>

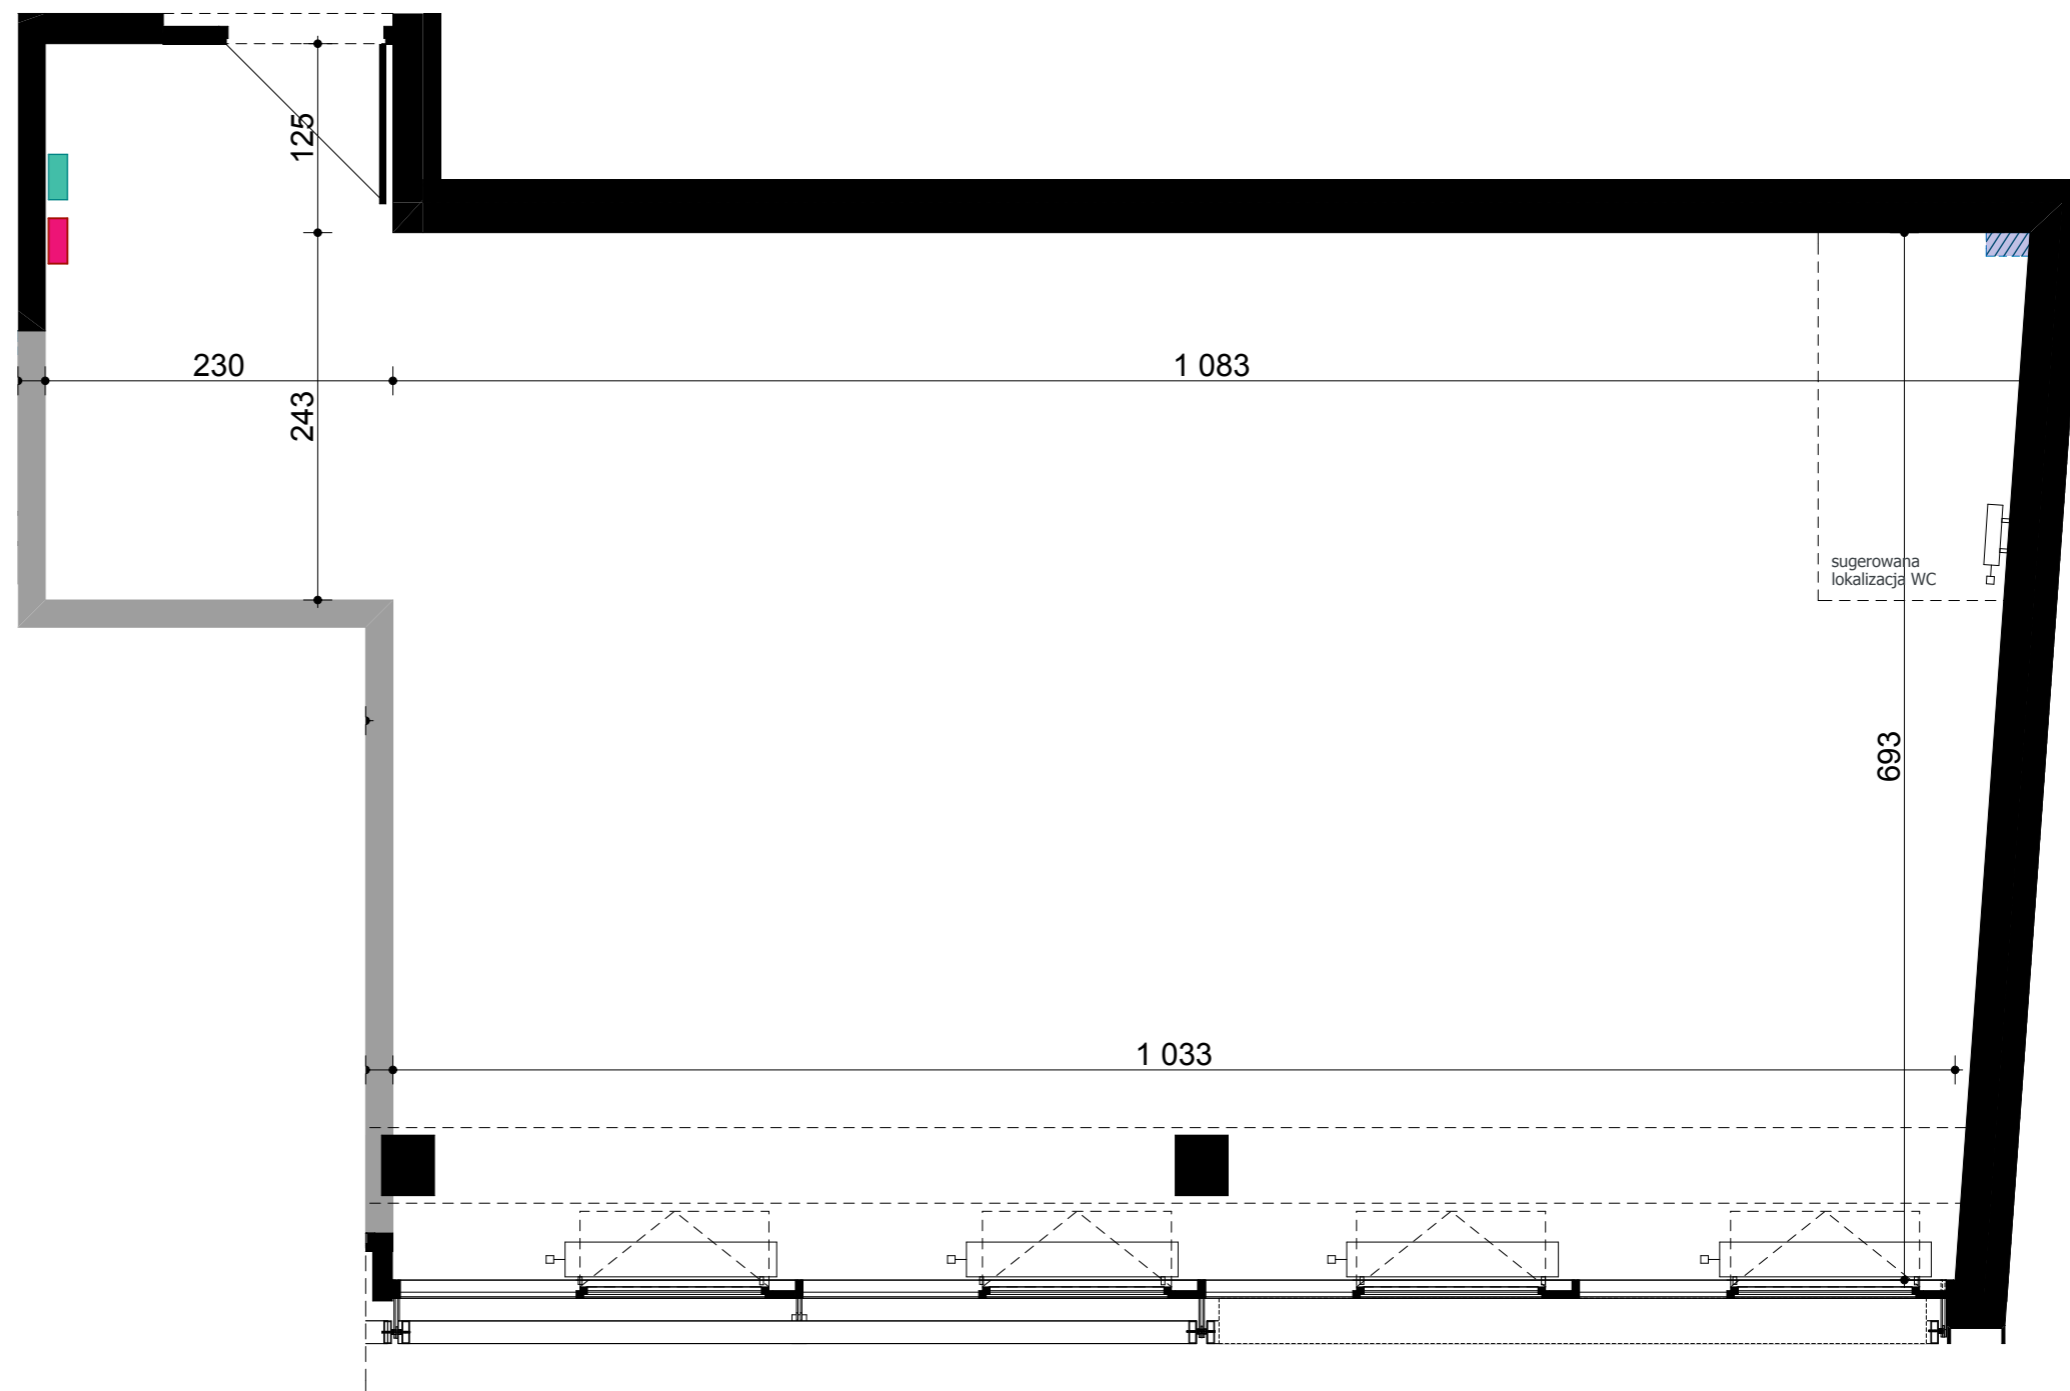

Podane na karcie wymiary oraz powierzchnie pomieszczeń mają charakter projektowy i mogą nieznacznie różnić się od wymiarów i powierzchni w wybudowanym budynku.



PIETRO

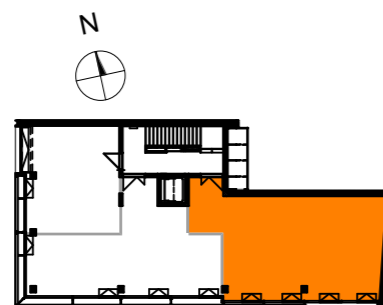

## LEGENDA

- pion sanitarny  
możliwość podłączenia
- grzejnik
- tablica elektryczna lokalu
- szafka teletechniczna

Instalacja wraz z tablicą lokalową do indywidualnej rozbudowy przez Klienta

## BUDYNEK USŁUGOWY Z FUNKCJĄ BIUROWO- HANDLOWĄ W POZNANIU

POZNAŃ UL. BÓŻNICZA 15  
DZIAŁKA NR 9/1 ARKUSZ 6, OBRĘB POZNAŃ  
MD INWESTYCJE SP. Z O.O.  
MONDAY MAŁE GARBARY SP.K.  
UL. PIĄTKOWSKA 116, 60-649 POZNAŃ

